


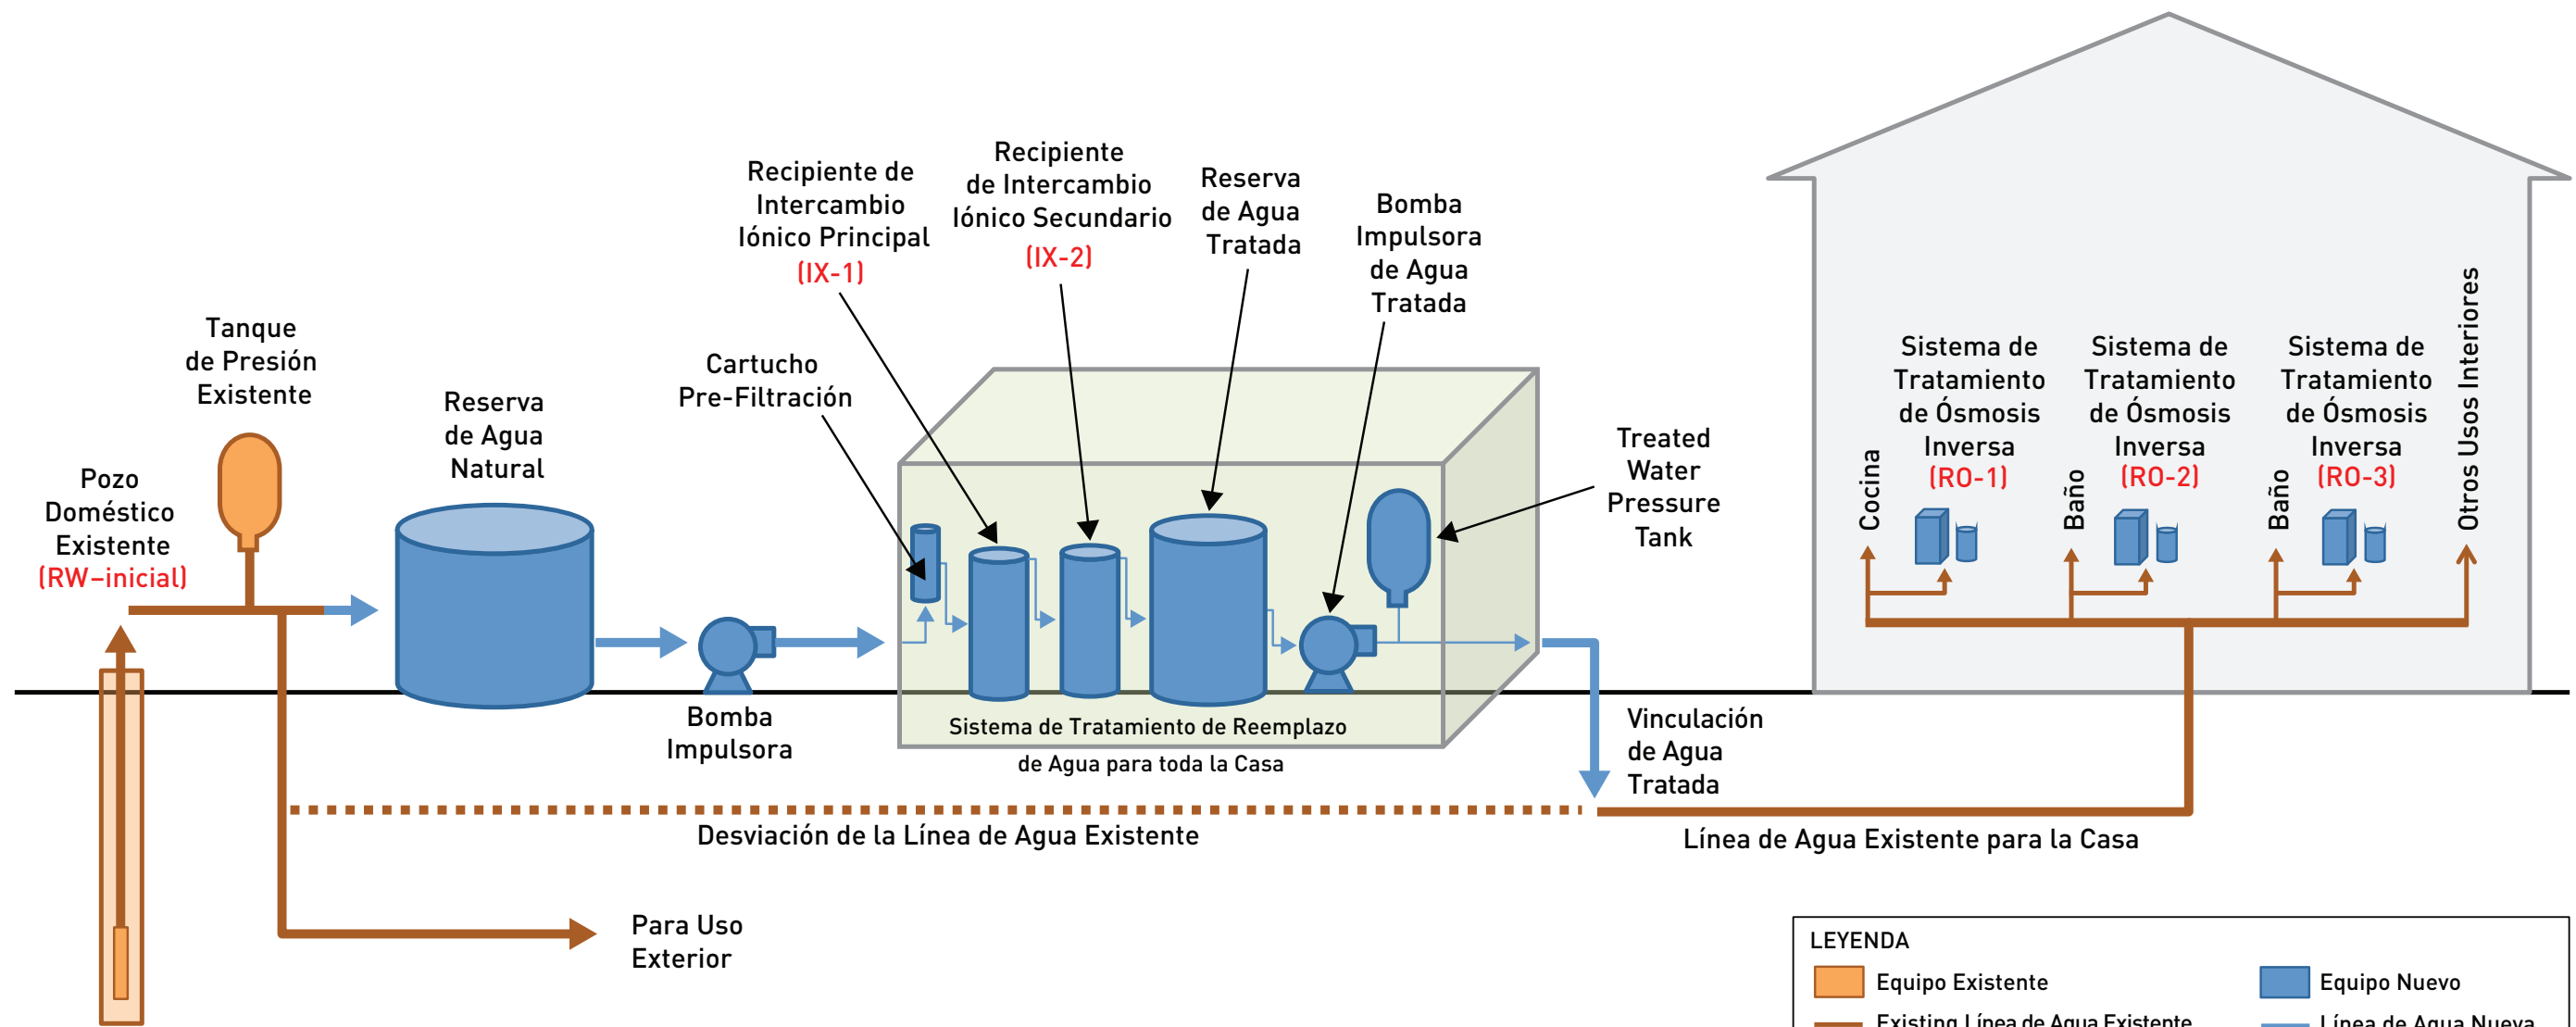

Proceso Esquemático del Sistema de Tratamiento de Reemplazo de Agua



Nota: No dibujado a escala. El diseño típico mostrado es para el propósito explicativo solamente. Instalación depende en el equipaje existente y condiciones del sitio.